


宇佐文化会館・ウサノピア大ホール音響配置図

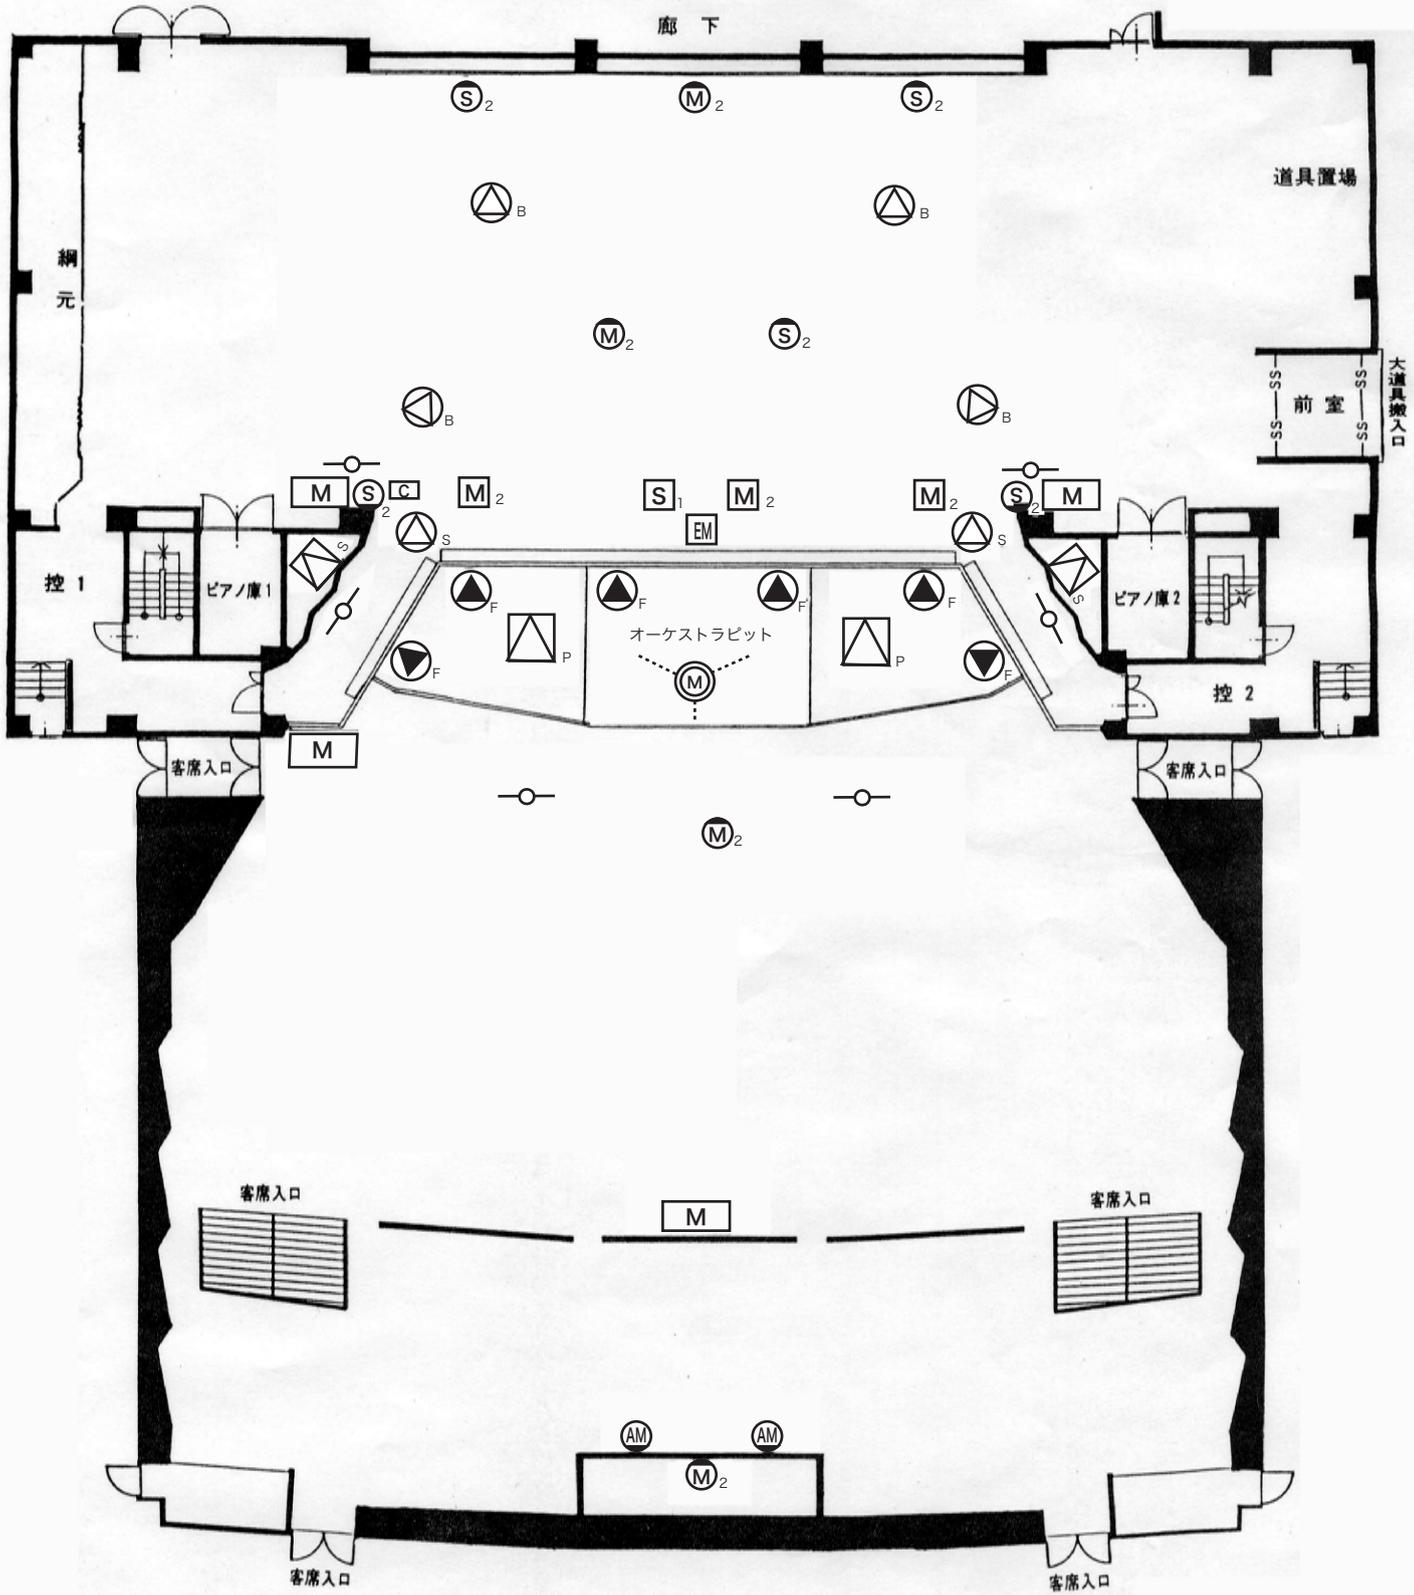

(M) ₂	壁付マイクコンセント(2ケロ)	△ _S	サイドコラムスピーカ
[M] ₂	床埋込マイクコンセント(2ケロ)	△ _P	プロセニアムスピーカ
[EM]	マイクエレベータ	△ _B	はね返りスピーカ
(AM)	エアモニターマイク	▲ _F	ステージフロントスピーカ
[M]	舞台袖、客席コンセント盤	△ _S	ステージスピーカ
(M)	3点吊りマイク装置	⊙ _{S2}	壁付スピーカコンセント(2ケロ)
[C]	3点吊りマイク操作盤	[S] ₁	移動型アンプ接続プレート(1ケロ)
○	ワイヤレスアンテナ		
調整卓	・モジュール方式 ・マイクロホン、ライン入力 24回路		