


宇佐文化会館・ウサノピア大ホール舞台照明平面図

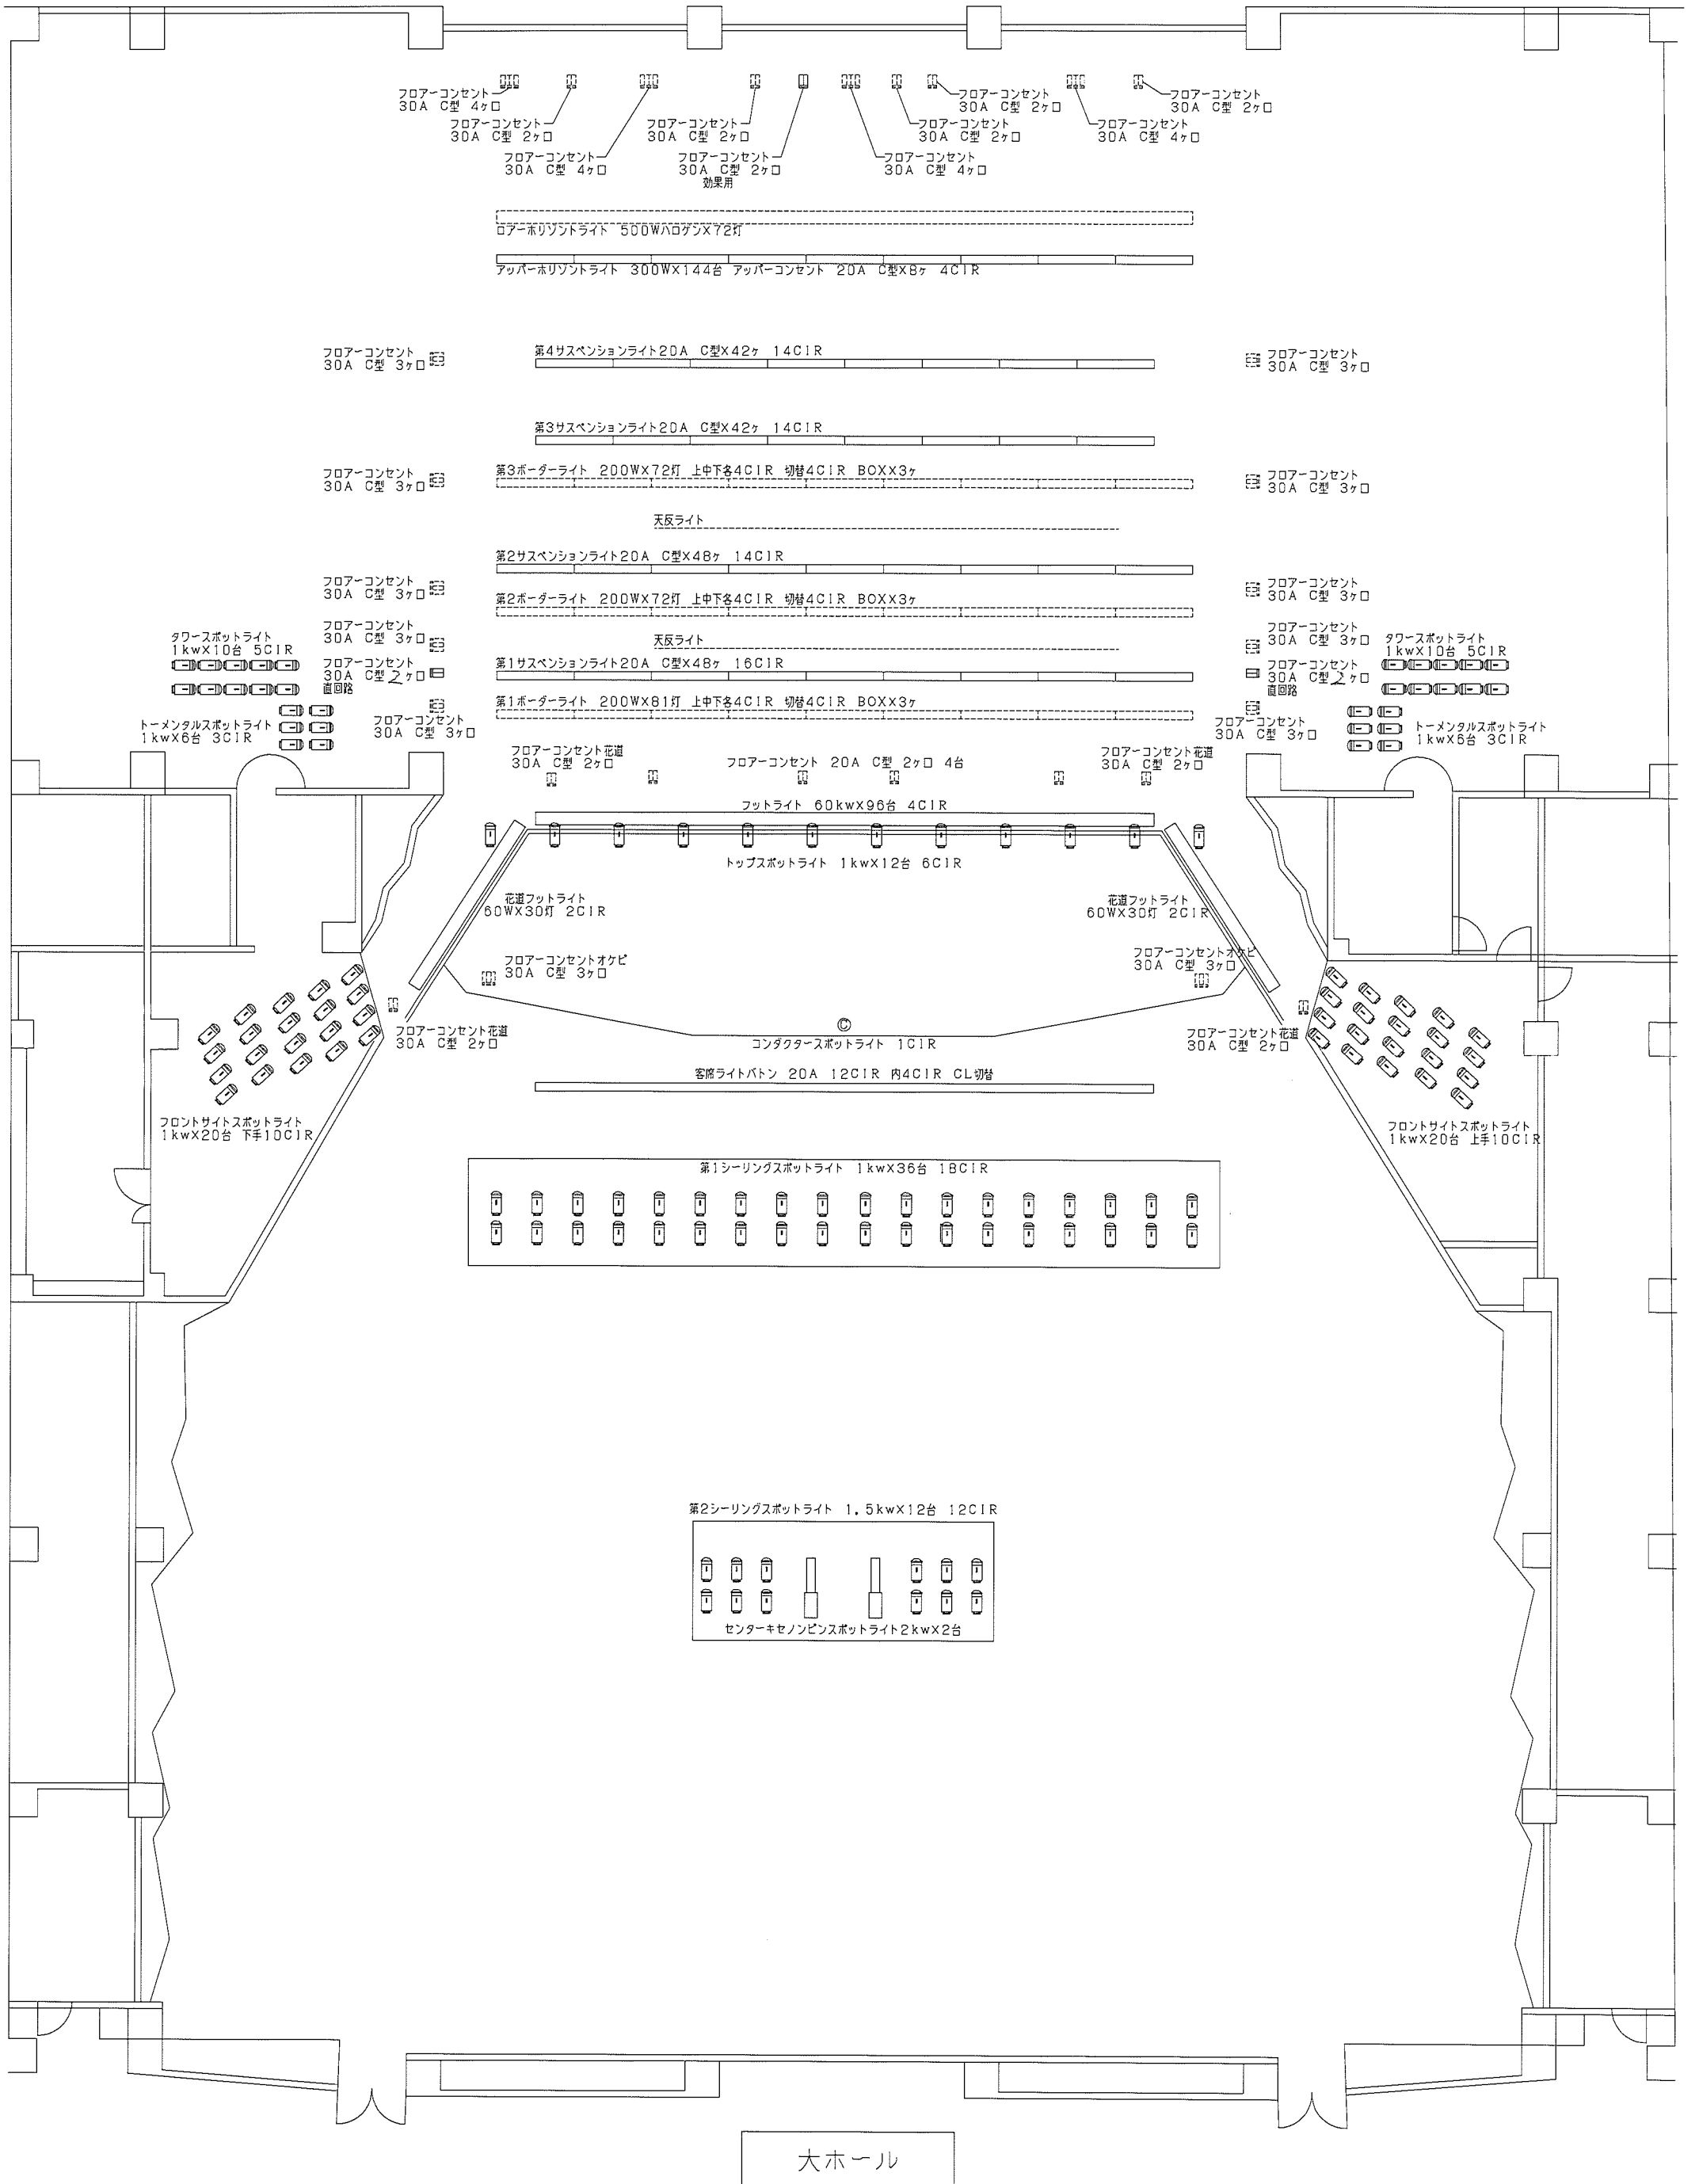

大ホール