


宇佐文化会館・ウサノピア大ホール棟断面図

(1/200)

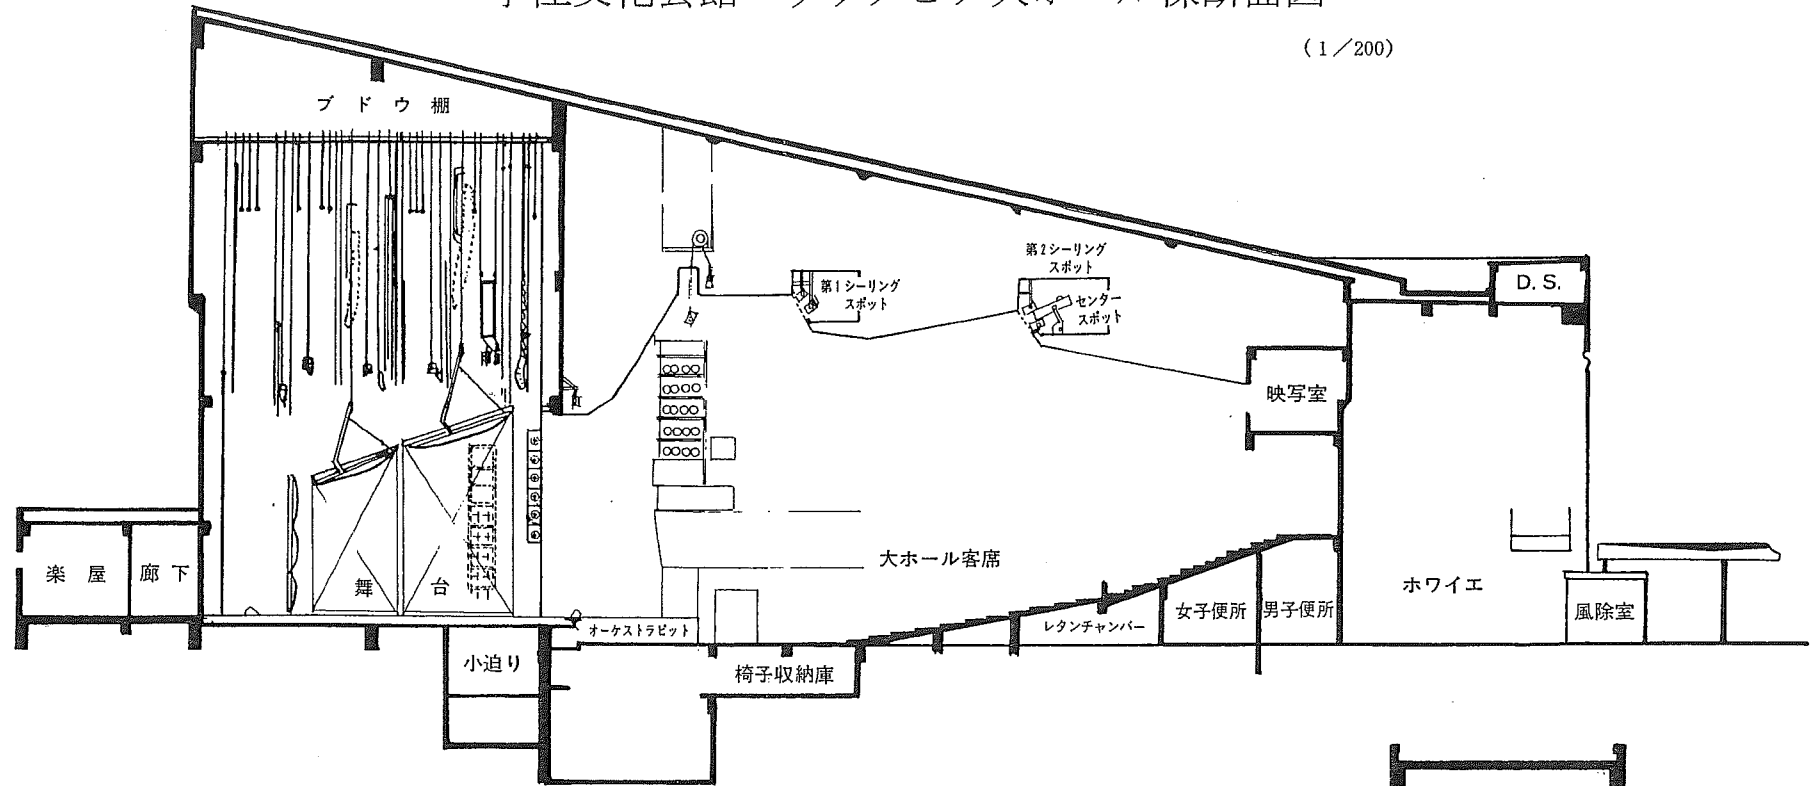

宇佐文化会館・ウサノピア小ホール棟断面図

