




図面平面照明台舞大ホール。ピサノのフサノ文化会館。

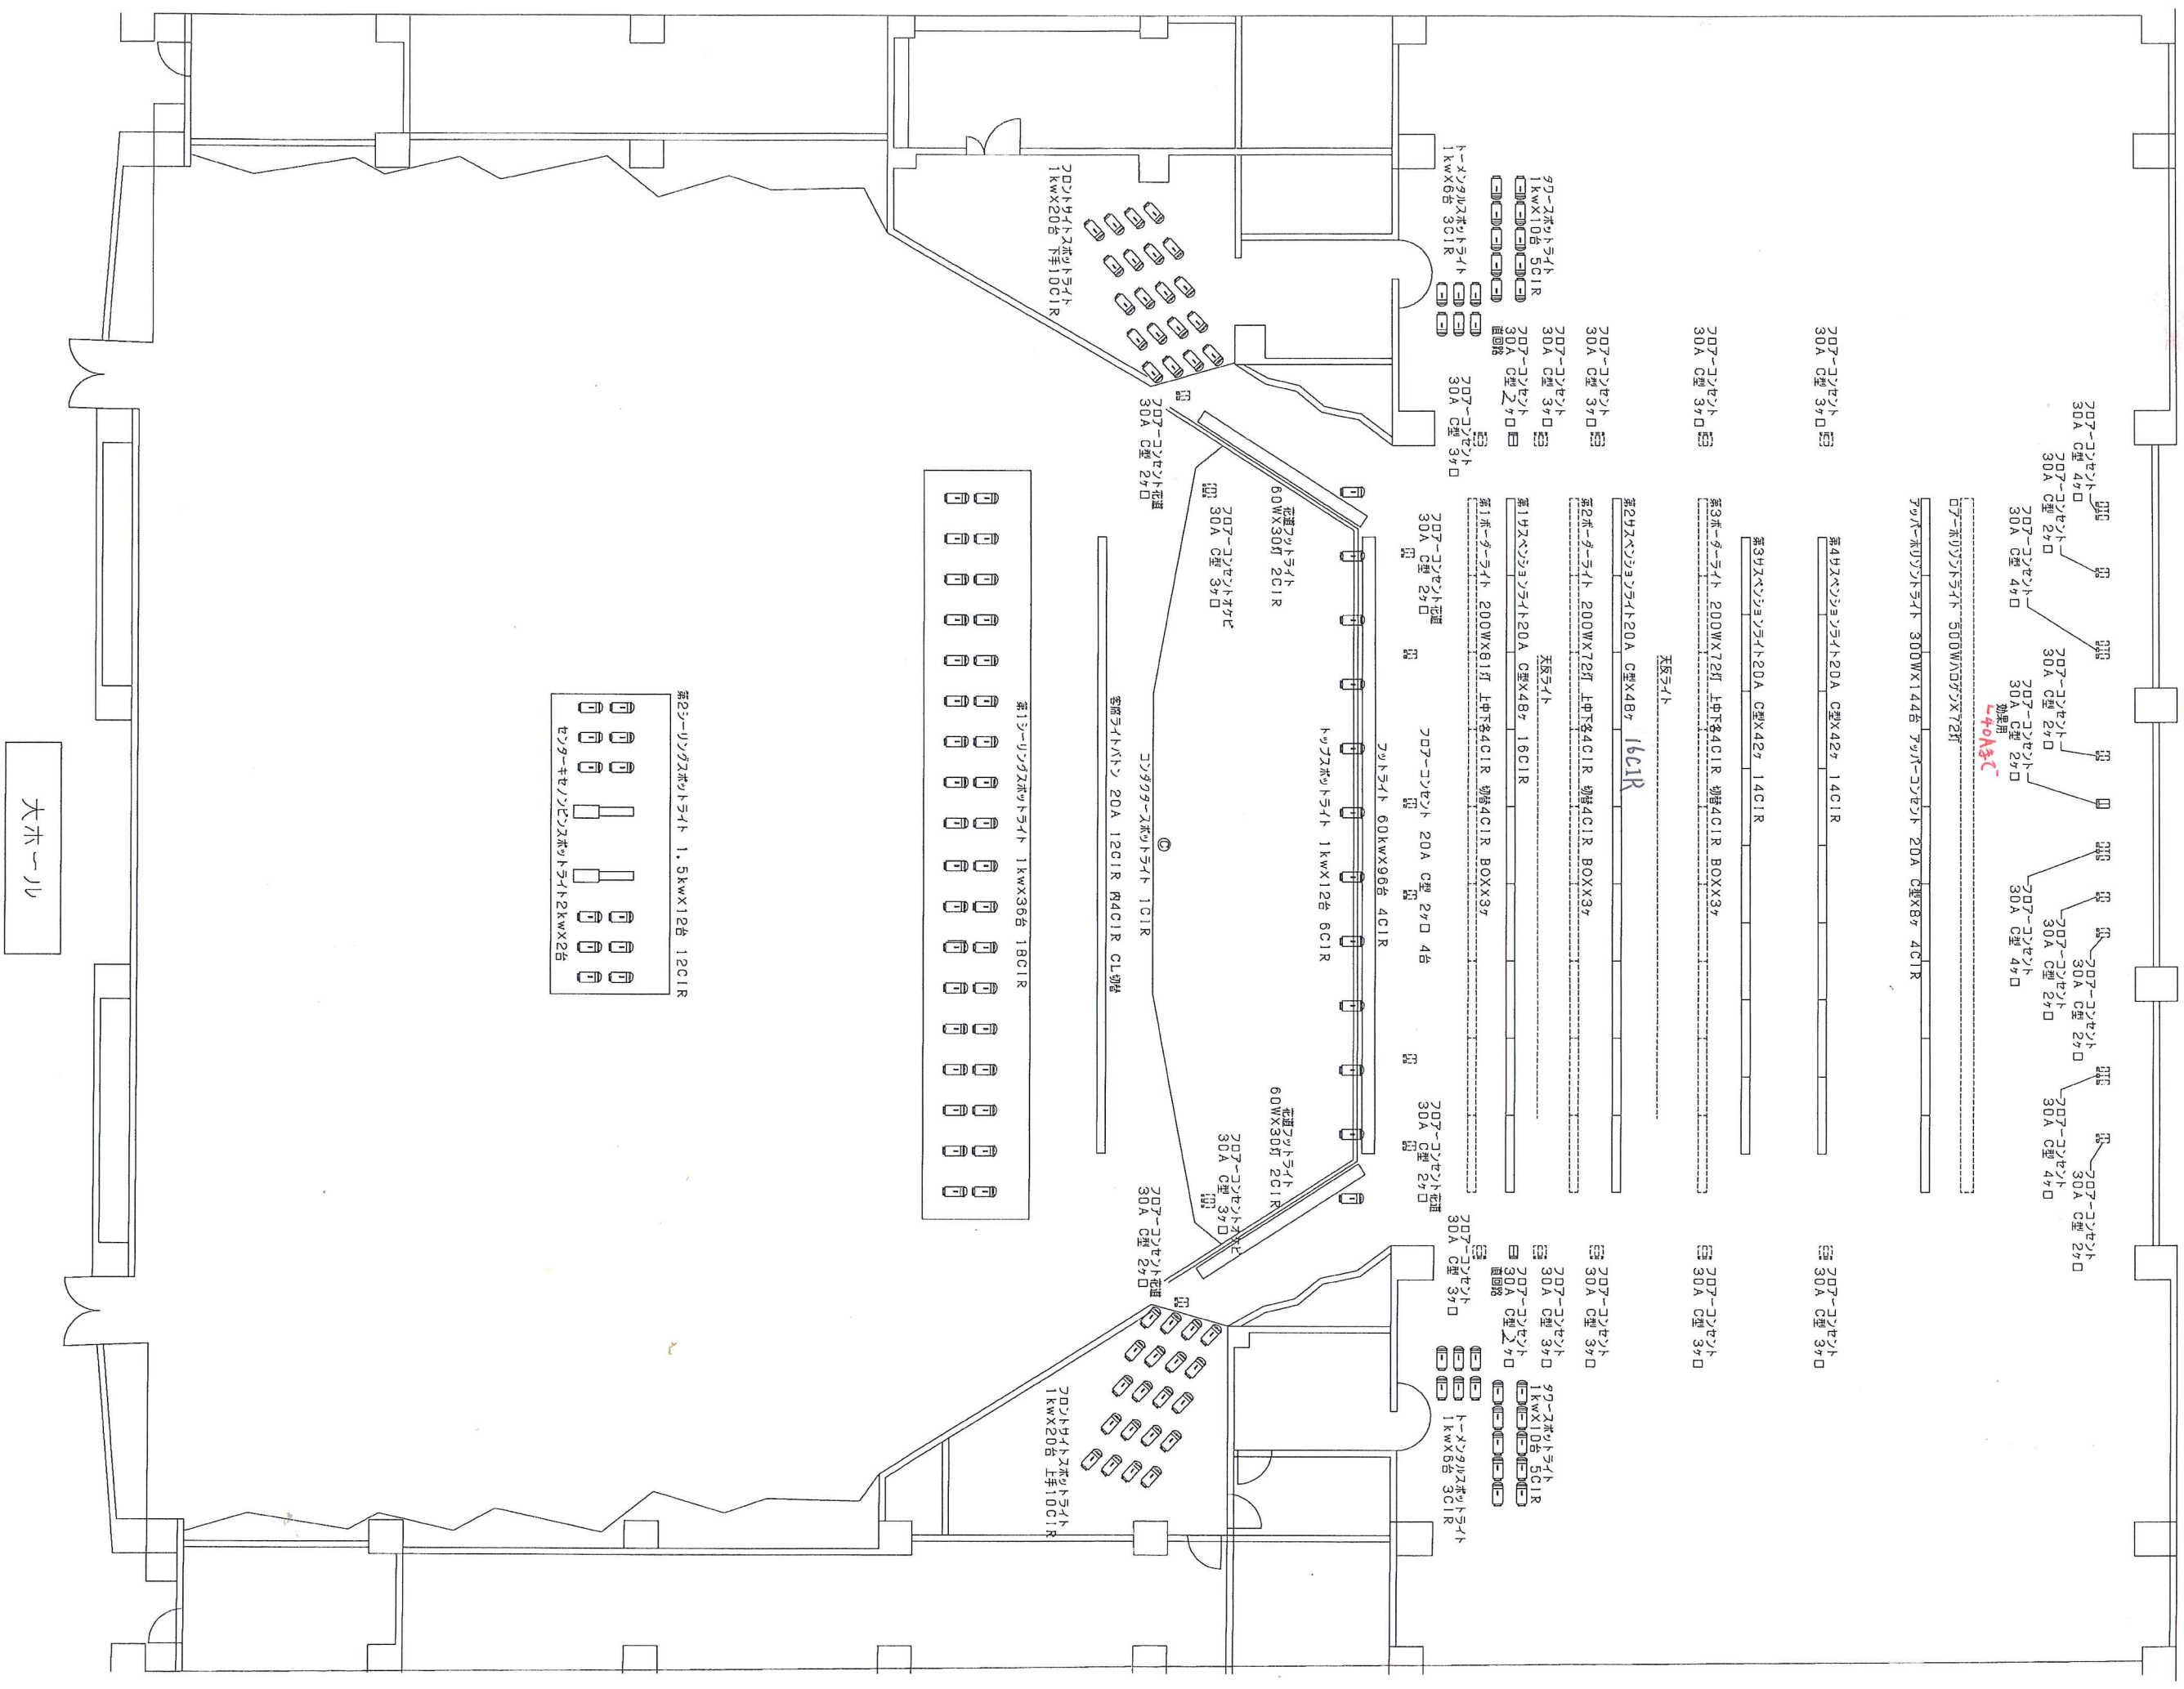


宇佐文化会館・ウサノピア大ホール舞台平面図

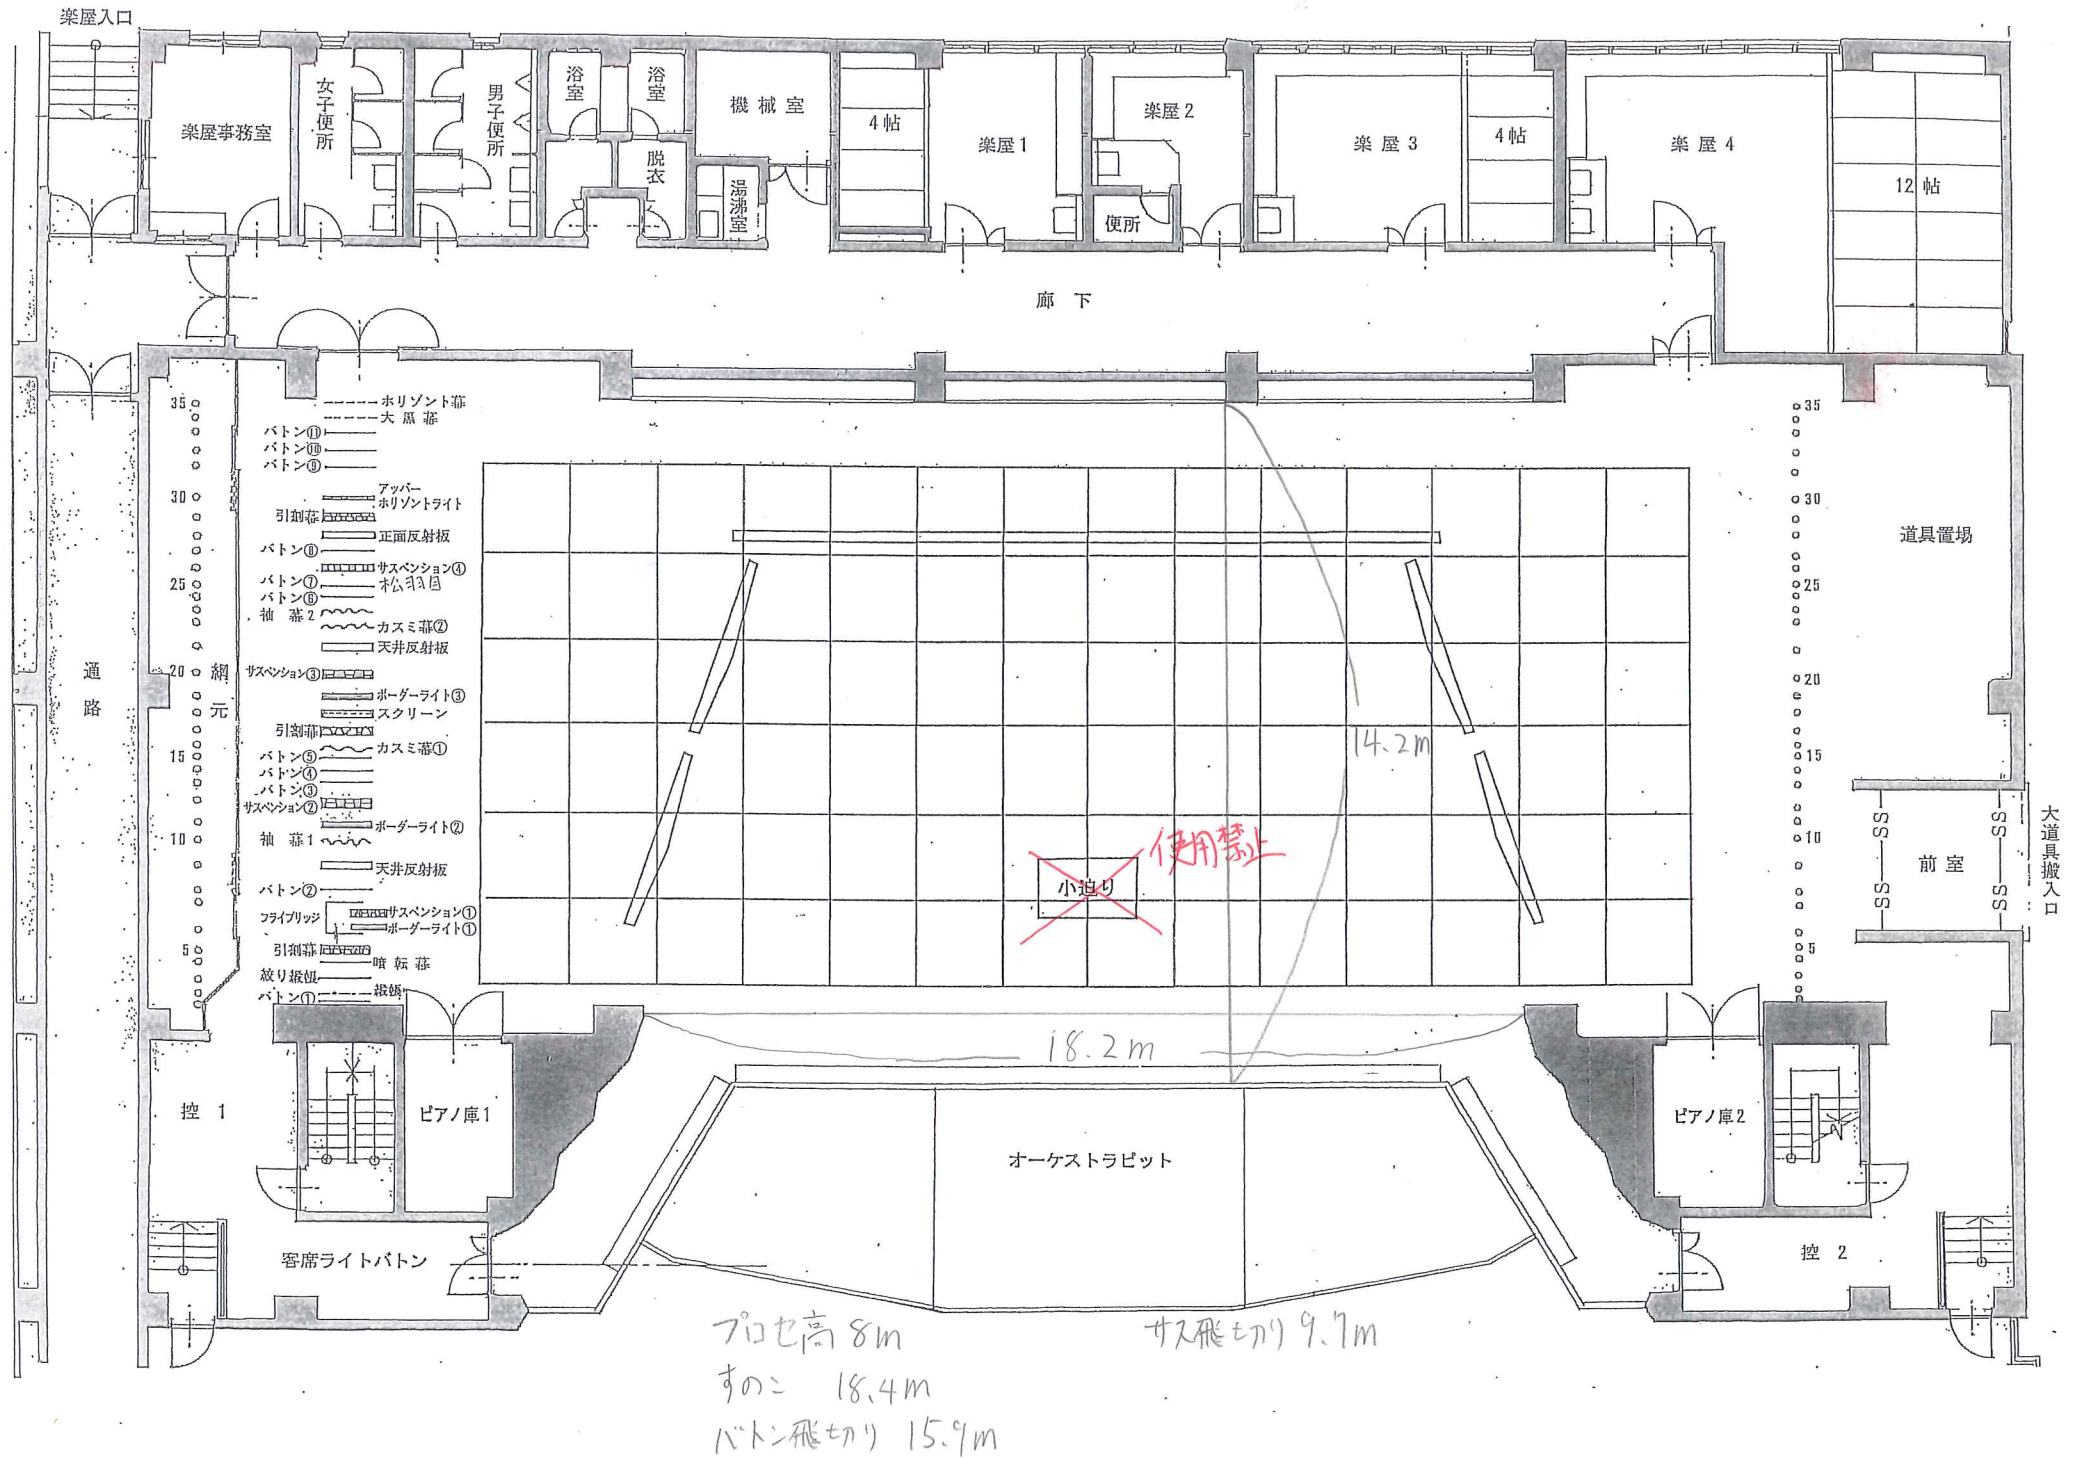

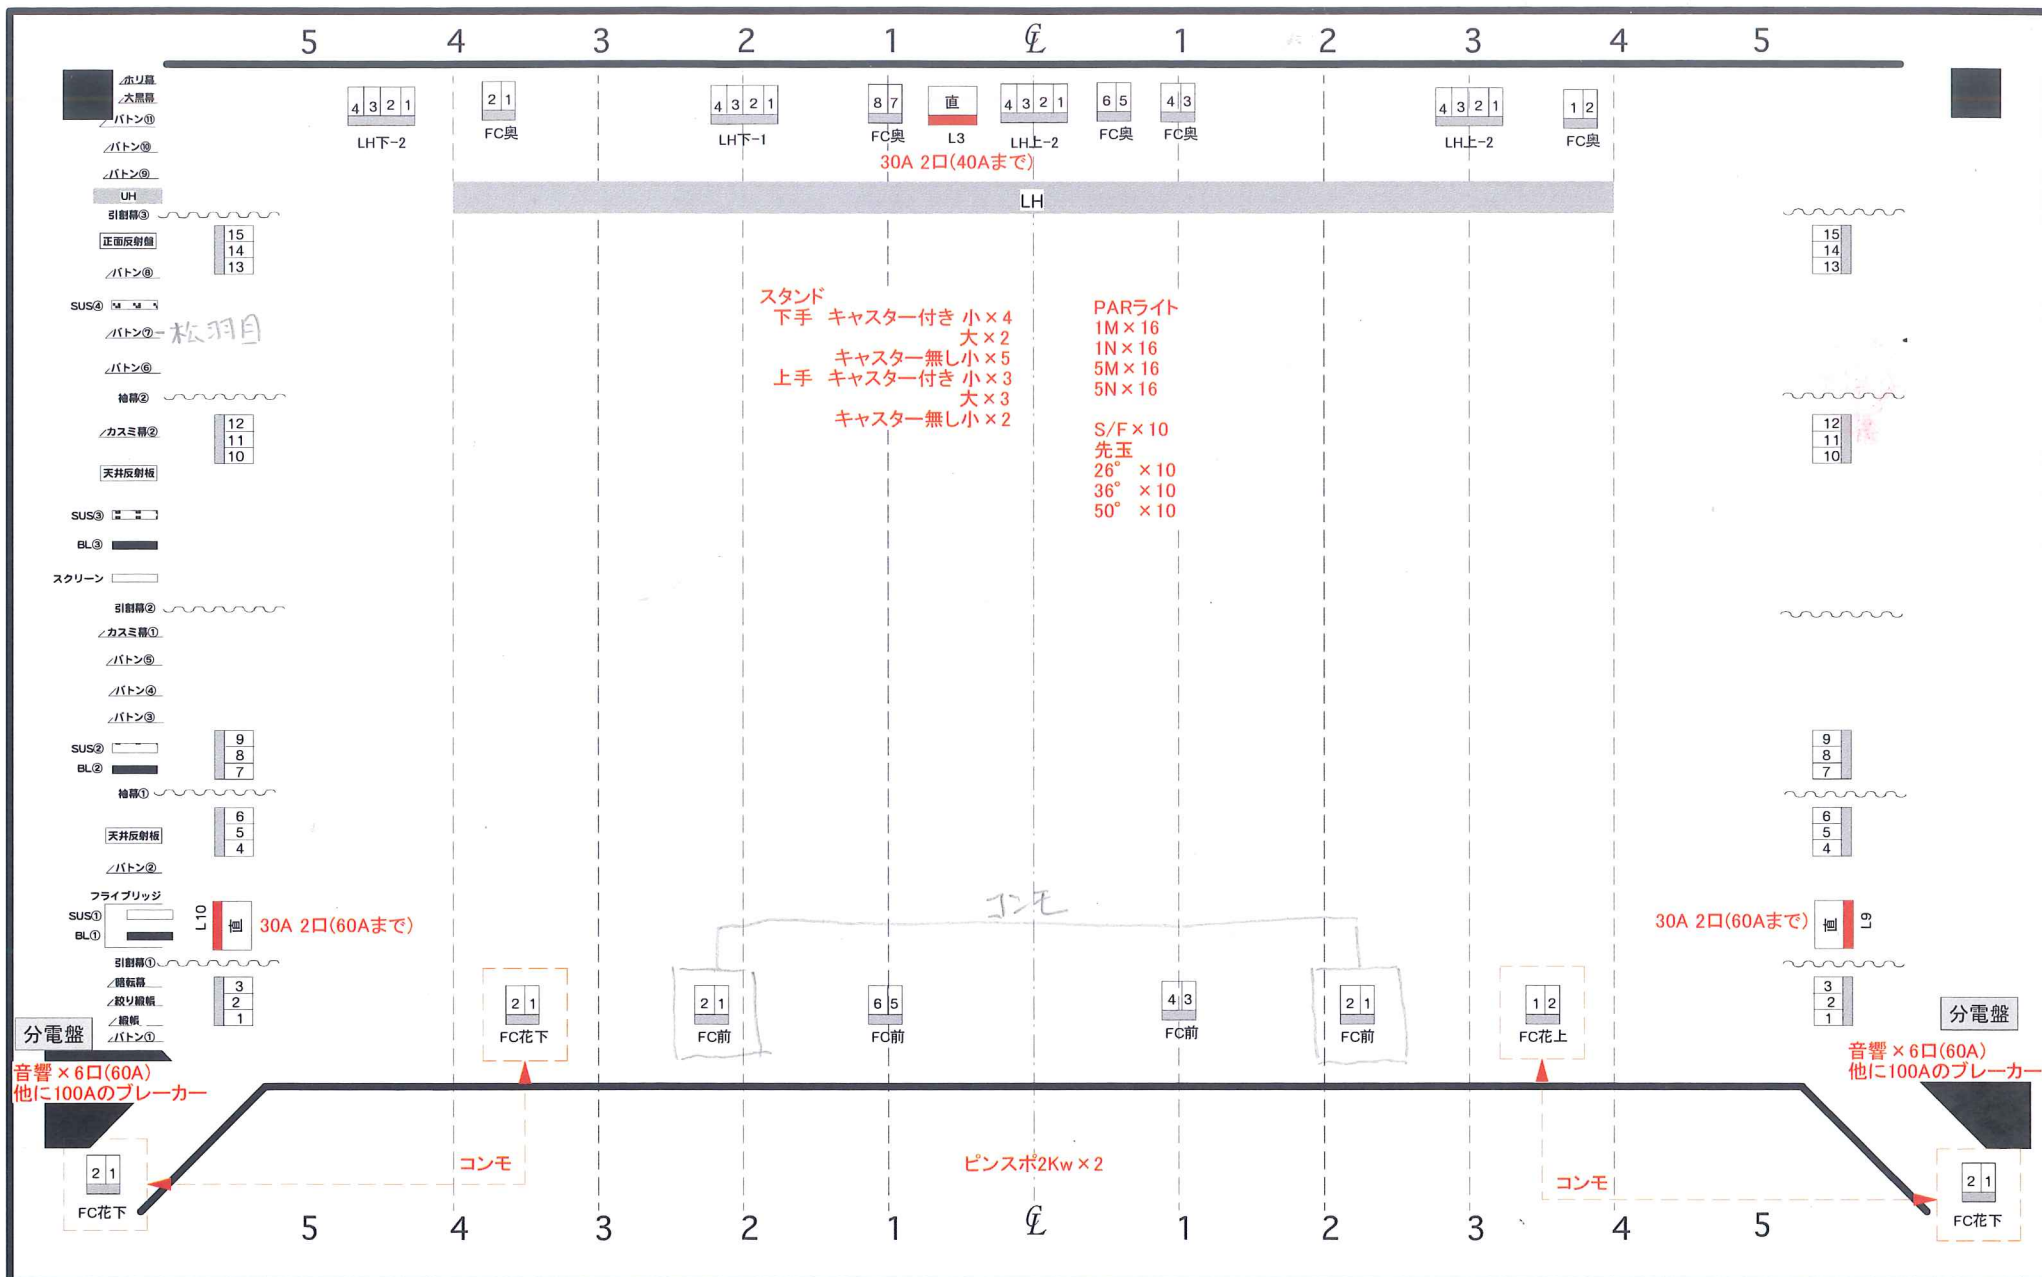

Title

宇佐文化会館 電源・回路図

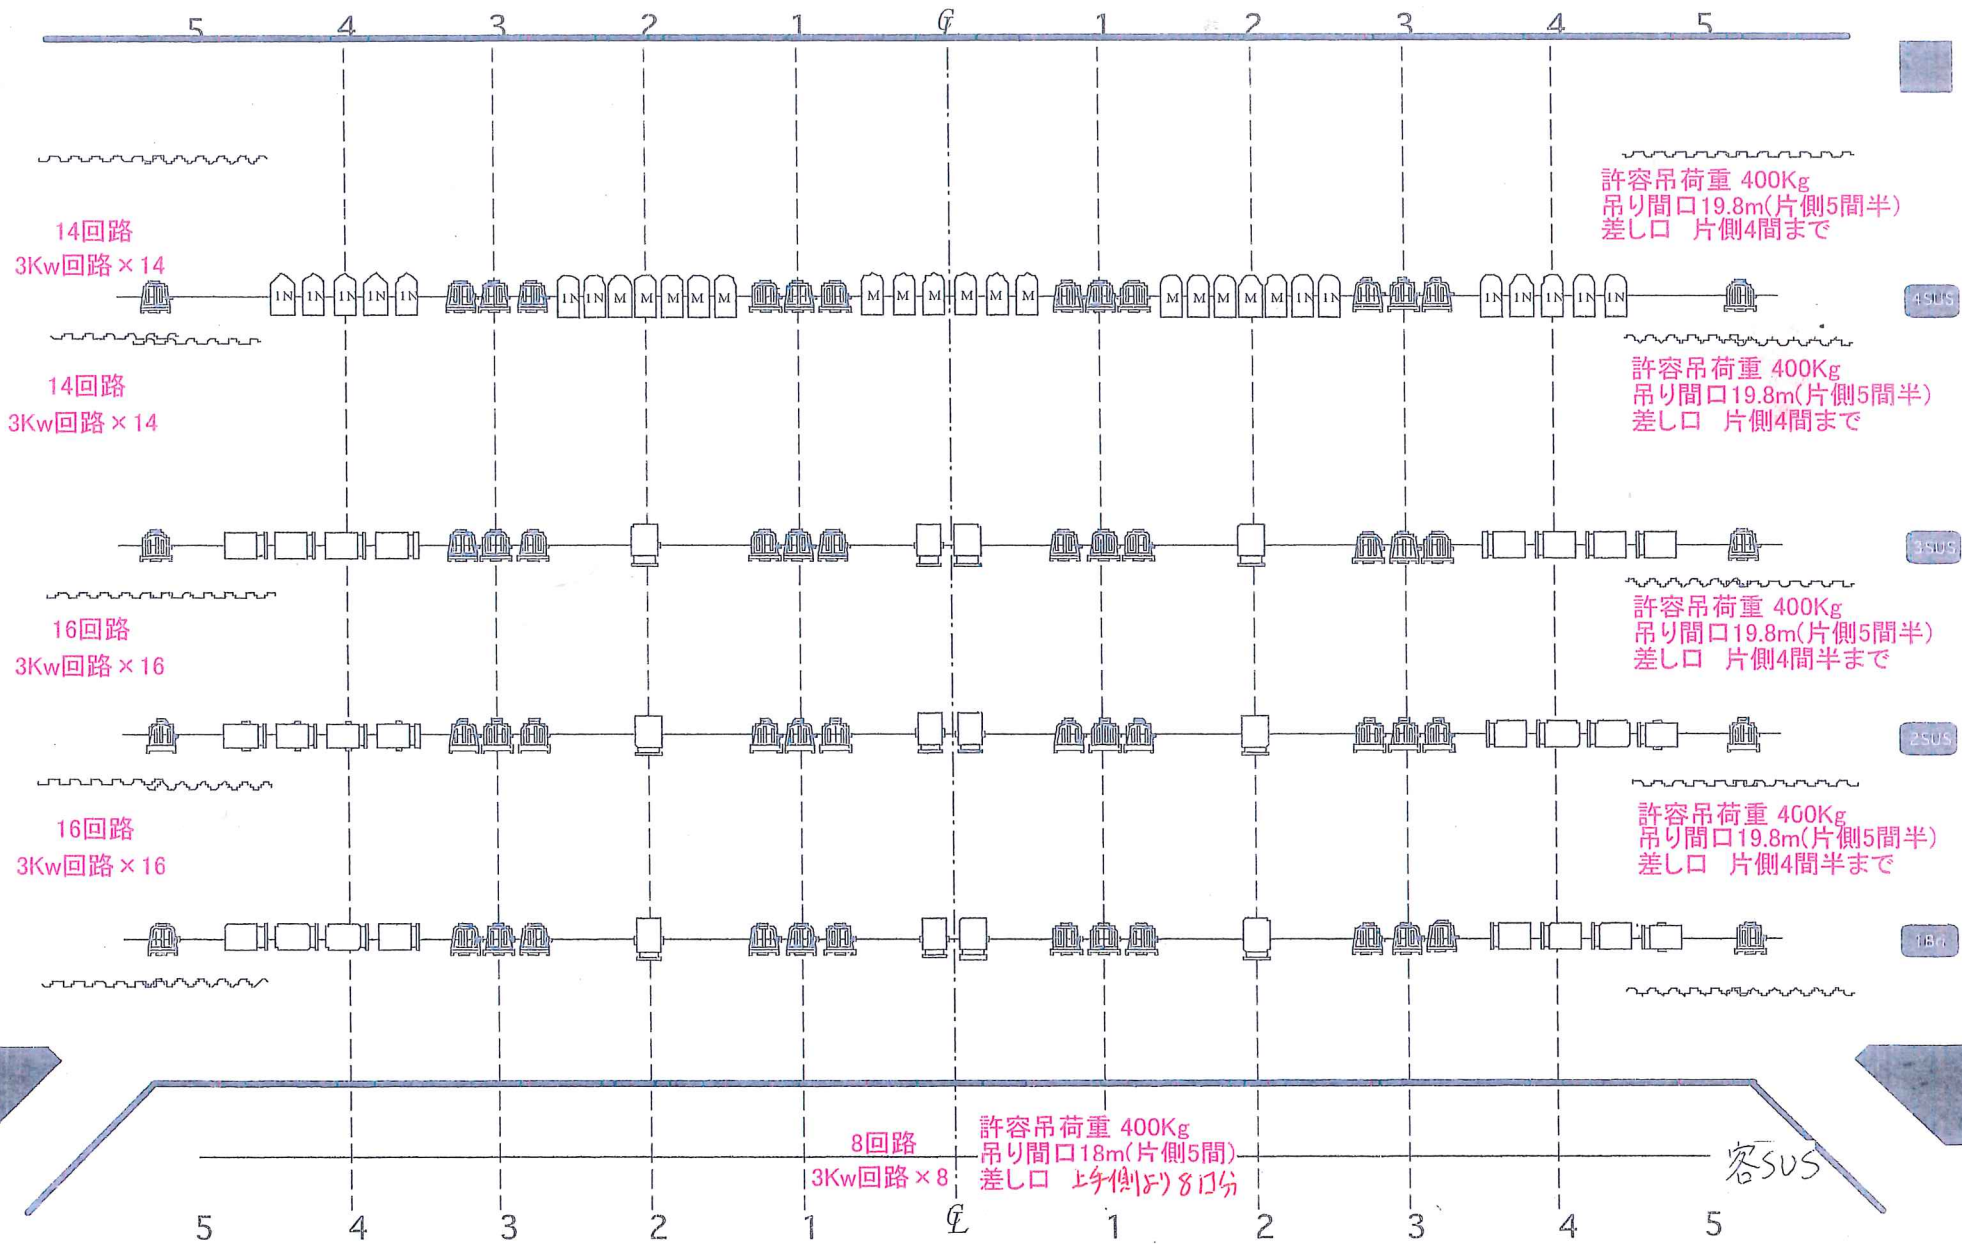

Title

ウサノピア基本吊り込み